



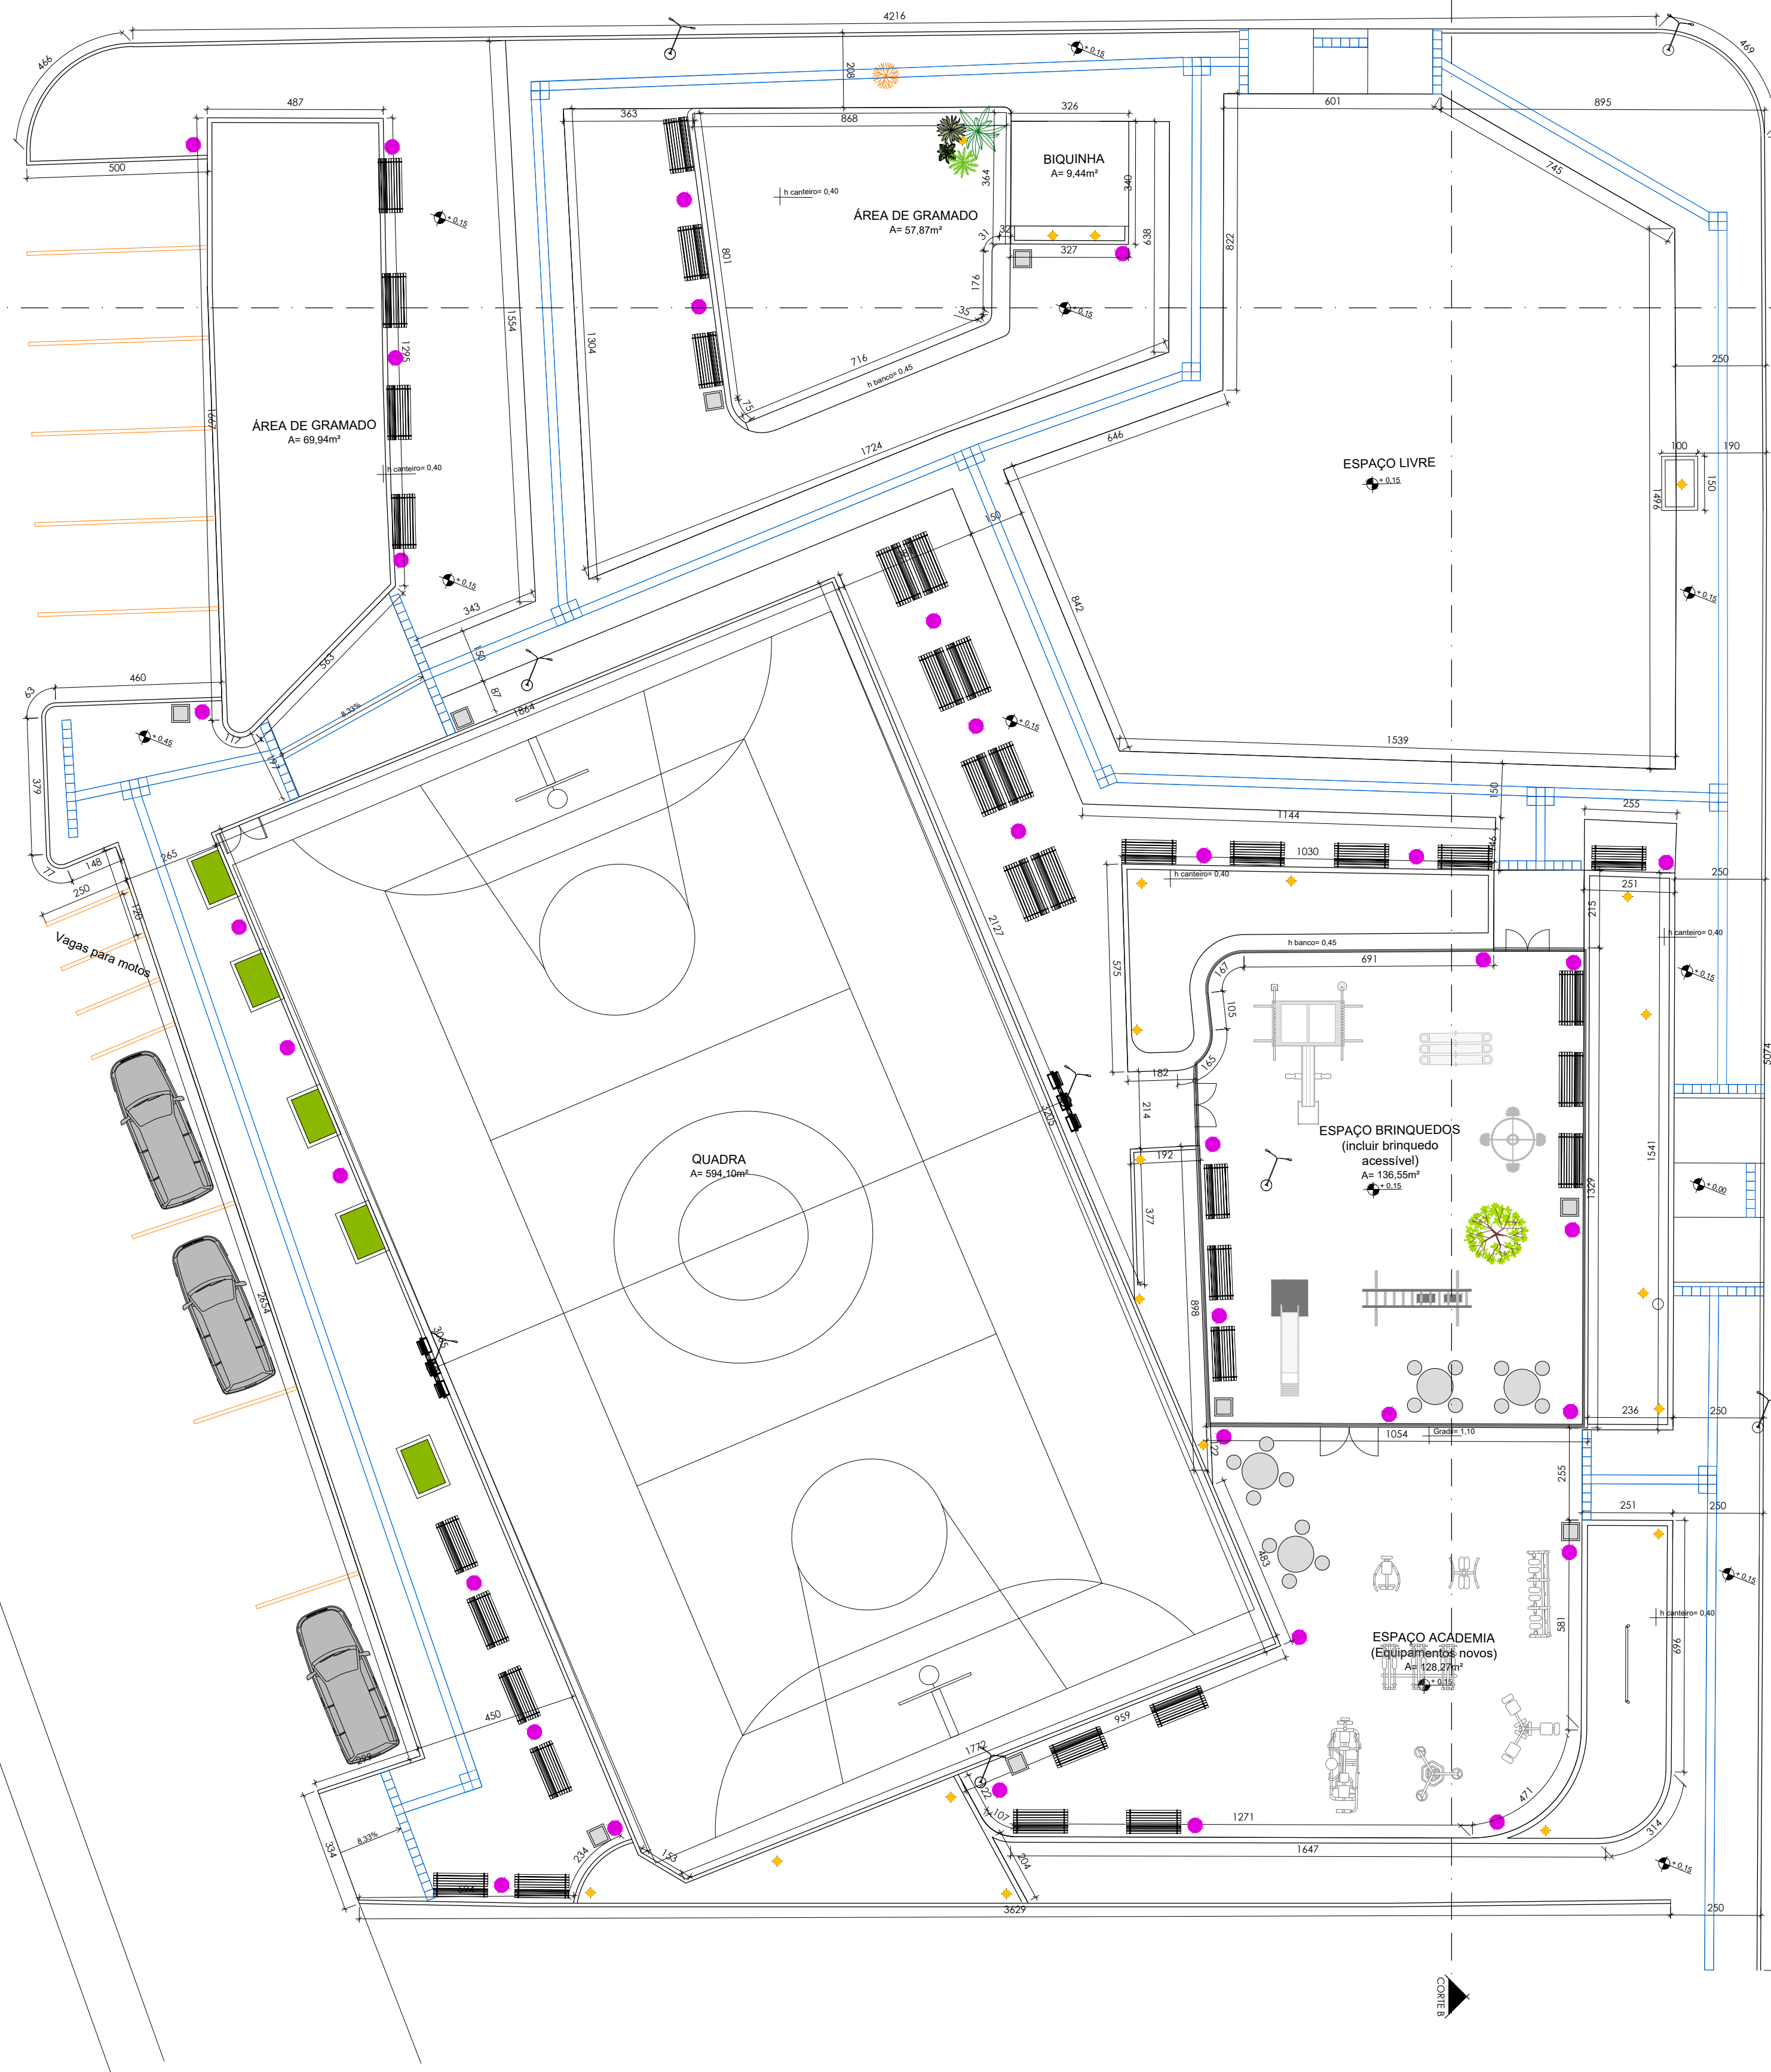


PLANTA - BAIXA TÉCNICA
Esc. 1/125

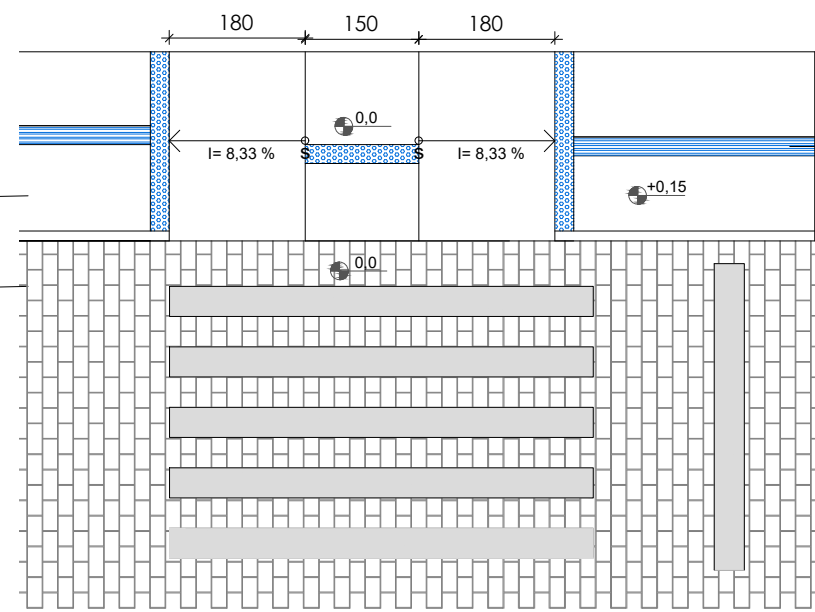

OBSERVAÇÃO: A LOCALIZAÇÃO DAS RAMPAS PODERÁ SOFRER PEQUENAS VARIÁÇÕES EVITANDO PROBLEMAS EM RELAÇÃO AO ACESSO AS RESIDÊNCIAS.

DETALHE - RAMPA DE ACESSO

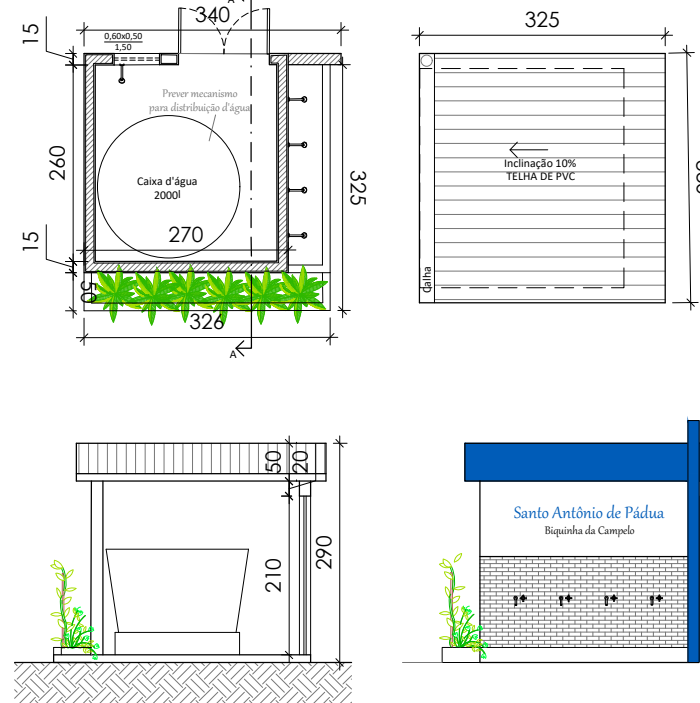

DETALHE - BIQUINHA

LEGENDA	
	POSTE EXISTENTE - PERMANECER
	POSTE EXISTENTE - RETIRAR
	POSTE EXISTENTE - ALTERAR PARA REFLETOR DE QUADRA
	ÁRVORE EXISTENTE - REMOVER
	ÁRVORE EXISTENTE
	ÁRVORE NOVA - À DEFINIR
	ÁRVORE NOVA (IPÊ - AMARELO)
	POSTE NOVO
	ILUMINAÇÃO CANTEIRO - BALIZADOR
	BANCO
	LIXEIRA ÚNICA
	PISO TÁTIL DIRECIONAL
	PISO TÁTIL ALERTA

PREFEITURA MUNICIPAL DE SANTO ANTÔNIO DE PÁDUA		
PROJETO URBANÍSTICO BÁSICO DE REFORMA		
ENDEREÇO: PRAÇA - CAMPELO - S.A.PÁDUA/RJ		
ESCALA: INDICADAS	PRANCHA: 03/04	PLANTA TÉCNICA
PROJETO URBANÍSTICO BÁSICO Julia Maia Lima - CAU: A119331-7		
SOLICITANTE Paulo Roberto Pinheiro Pinto PREFEITO MUNICIPAL		
APROVAÇÃO:		
DATA: 27/06/2024		