


ESQUEMA - INSTALAÇÕES ELÉTRICAS - QUADRA

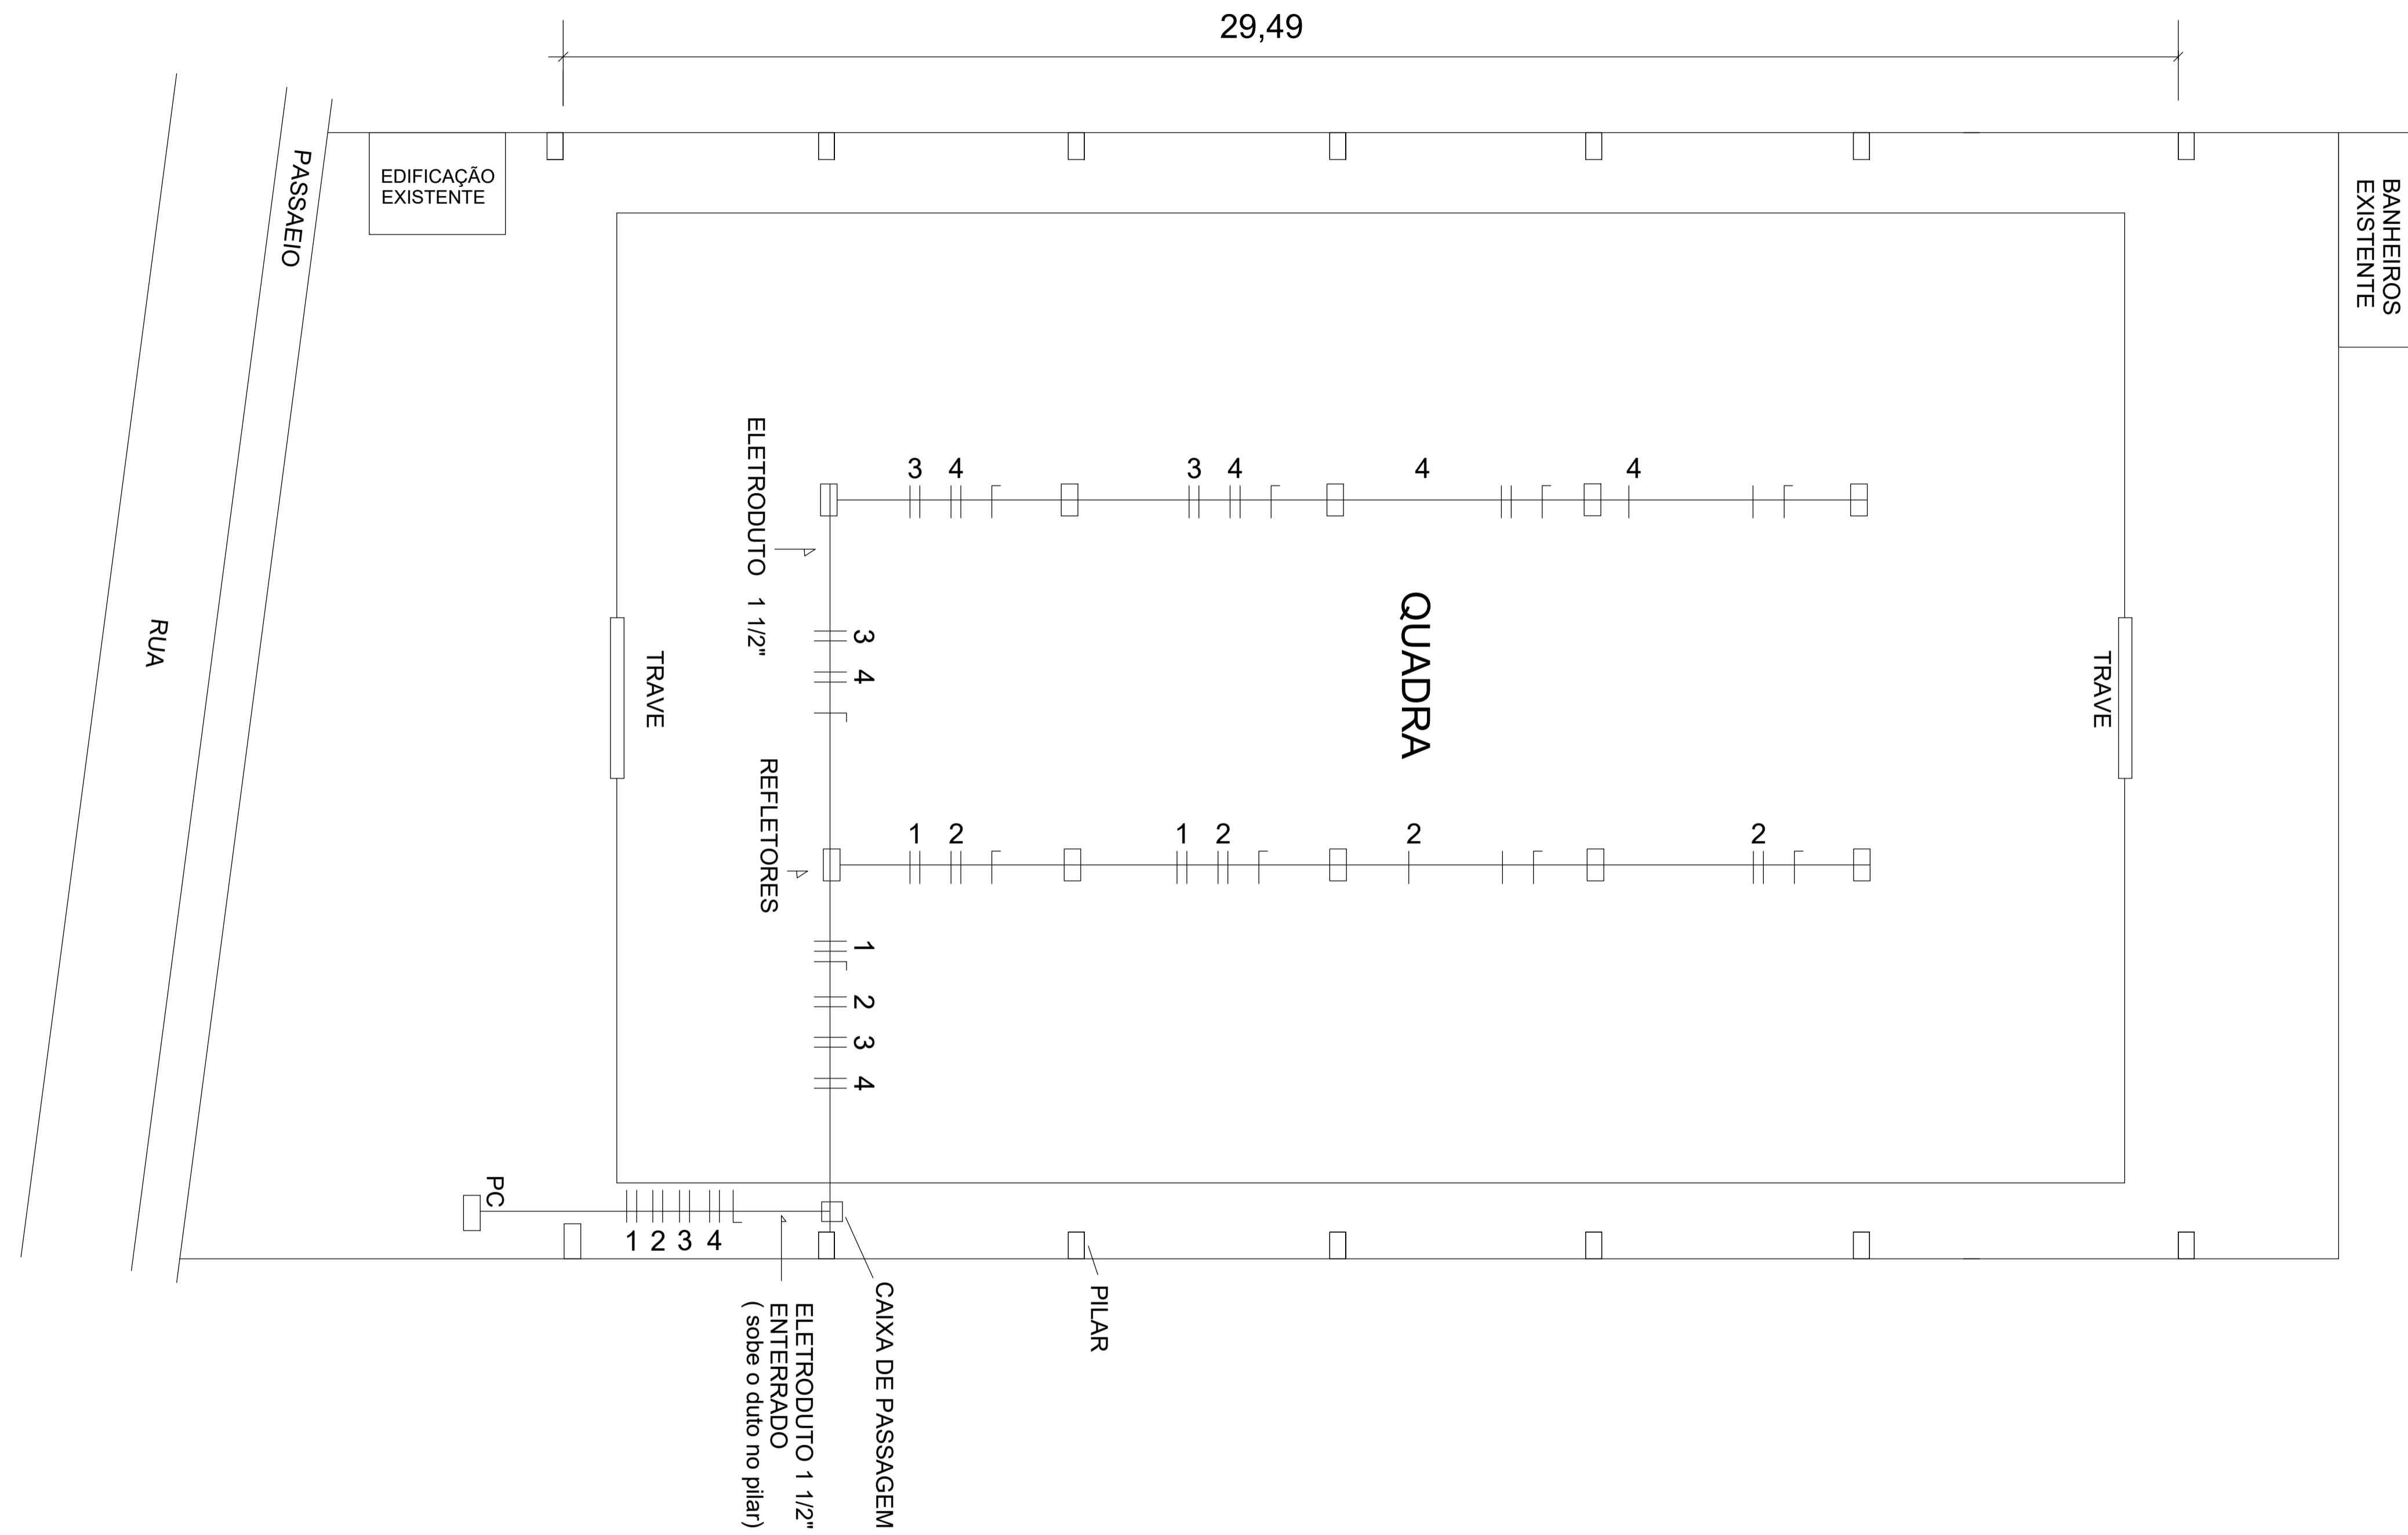

PREFEITURA MUNICIPAL DE SANTO ANTÔNIO DE PÁDUA		
PROJETO : MODERNIZAÇÃO DE QUADRA POLIESPORTIVA		
ENDEREÇO: DISTRITO DE IBITIGUAÇU- SANTO ANTÔNIO DE PÁDUA - RJ.		
ESCALA: 1/100	PRANCHA: 01/01	ESQUEMÁTICO - INSTALAÇÕES ELÉTRICAS - QUADRA
AUTOR DO PROJETO: LUIS ANTÔNIO CORRÊA DE OLIVEIRA ENG. CIVIL - CREA 199913/0002		
Nº PROCESSO:		Nº OBSERVAÇÃO:
VISTO:		
data:		