


MURO DE CONCRETO CICLÓPICO
 FCK = 15 MPA
 70% DE CONCRETO
 30% DE PEDRA DE MÃO
 VOLUME ESTIMADO: 328,880 M3

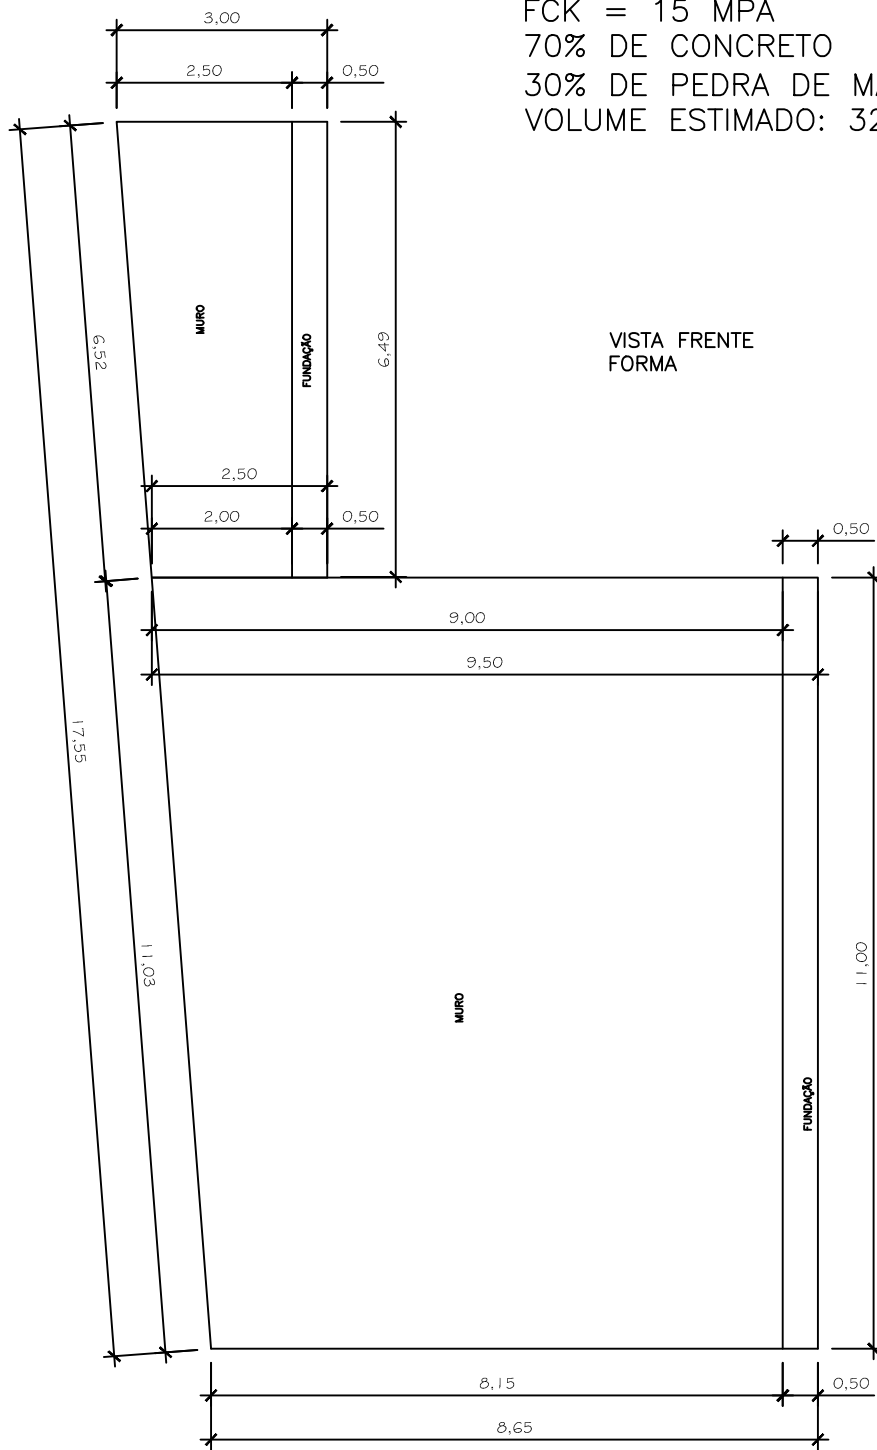

VISTA FRENTE
 FORMA

S/E

PREF. MUN. DE SANTO ANTÔNIO DE PÁDUA		C:\Dados\PMP\PMP\brasão.jpg
MURO DE CONCRETO CICLÓPICO	01/05	
HELENA CHICRALA – CX. D'ÁGUA – SAP – RJ		
data: 22/09/2021	obs: GERALDO DA MÁQUINA	