


VISTA DE FRENTE

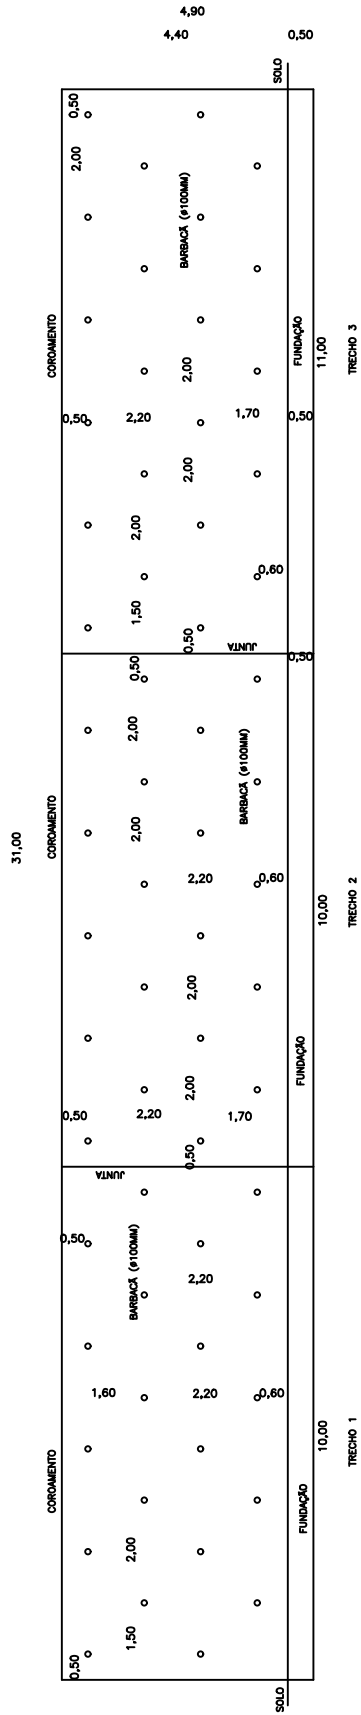

PROJETO MURO CONCRETO CICLÓPICO

RUA HELENA CHICRALA – S/N 01/04

CX. D'ÁGUA – SAP – RJ

DATA: 12/01/2022 obs: VISTA

RM FRENTE A LUCIANA M. AMBRÓSIO