



PLANTA DE IMPLANTAÇÃO

Esc.: 1:50

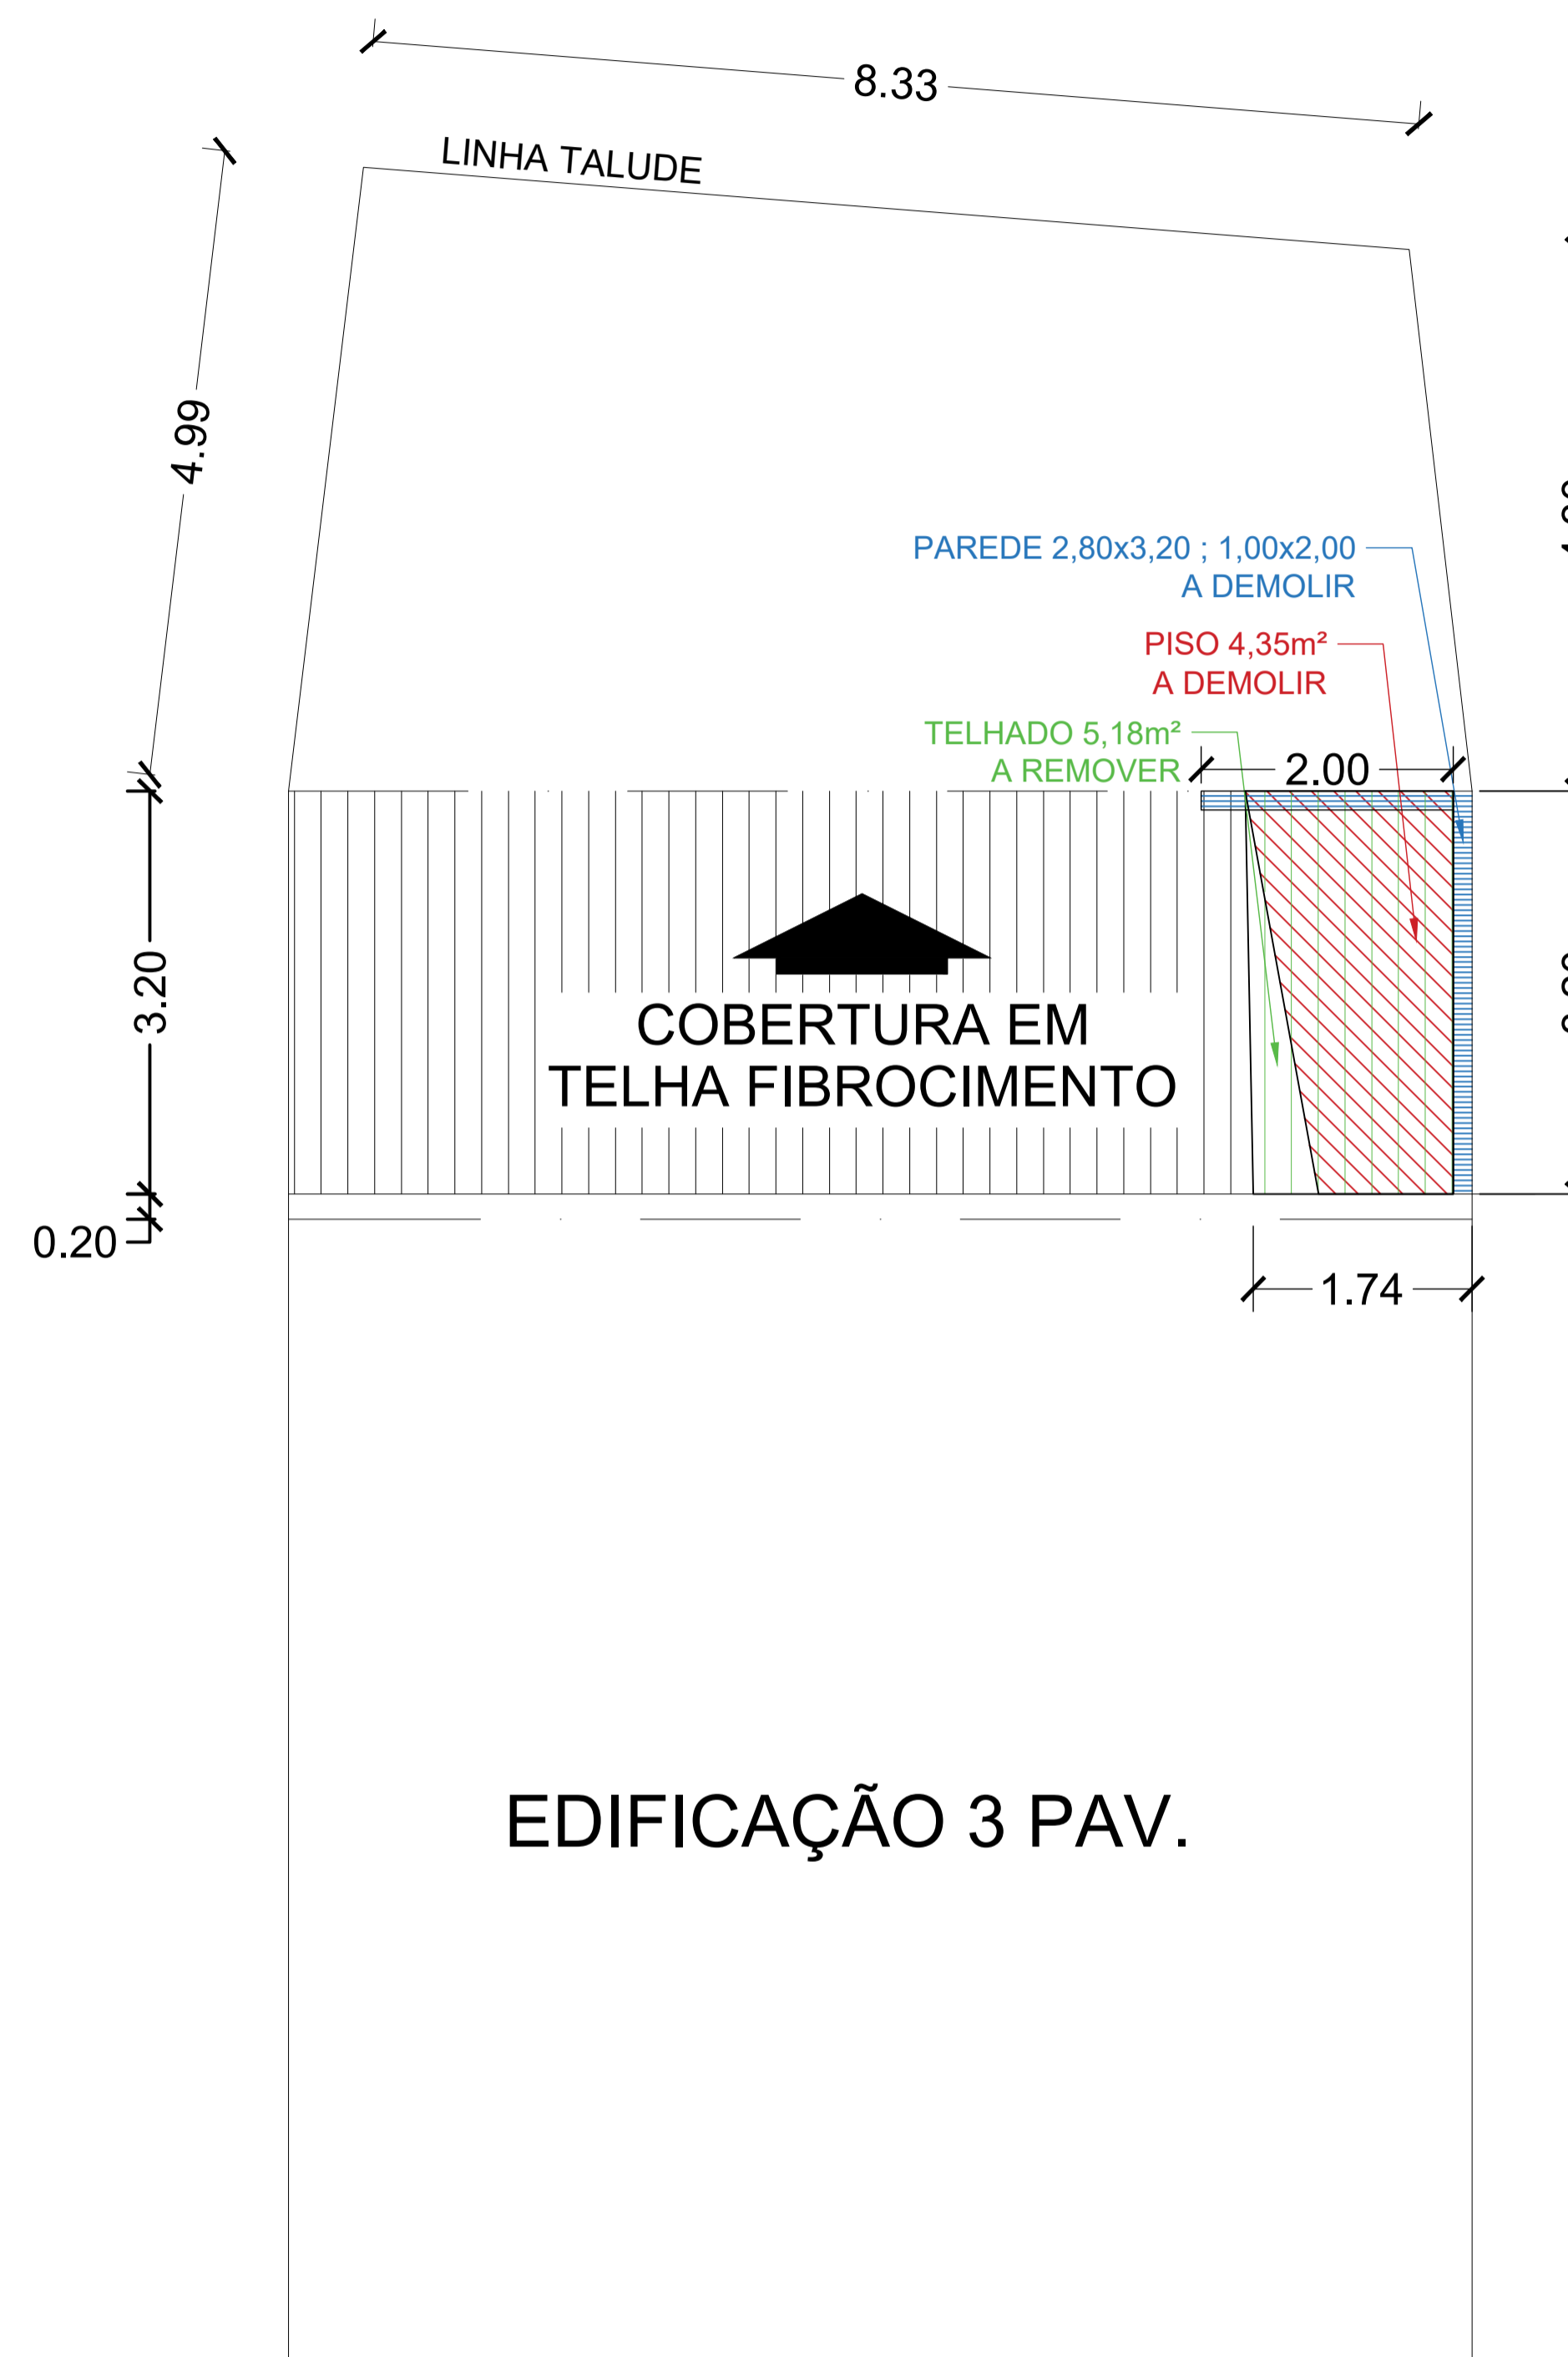

PLANTA DE SITUAÇÃO

Esc.: 1:50

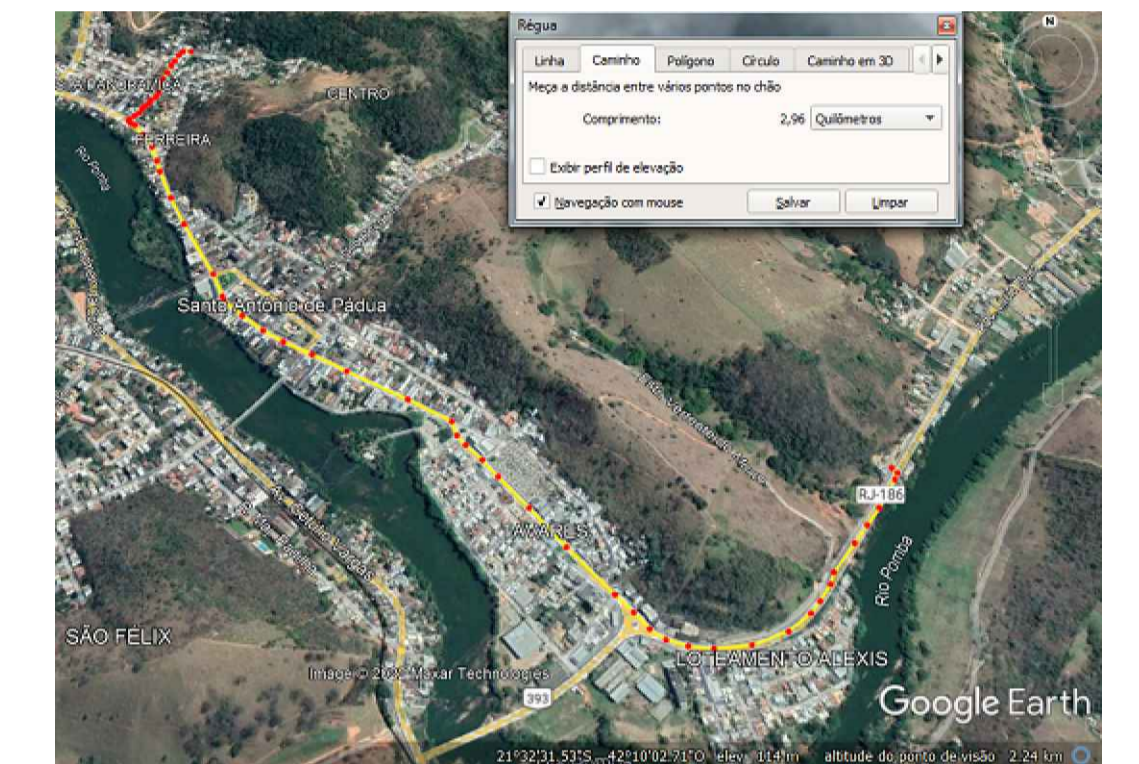

TRAJETO TRAVESSA JOÃO MEIRA - SEC. OBRAS (2,96km)

PREFEITURA MUNICIPAL DE SANTO ANTÔNIO DE PÁDUA

PROJETO: MURO DE CONTENÇÃO COM CONTRAFORTES

ENDEREÇO:
TRAVESSA JOÃO MEIRA, nº 423 - BAIRRO FERREIRA - PÁDUA - RJ.

ESCALA: INDICADAS	PRANCHA: 01/06	- PLANTA DE SITUAÇÃO - PLANTA DE IMPLANTAÇÃO
----------------------	-------------------	---

Nº PROCESSO: Nº OBSERVAÇÃO:

VISTO:

Data: 02/2022