
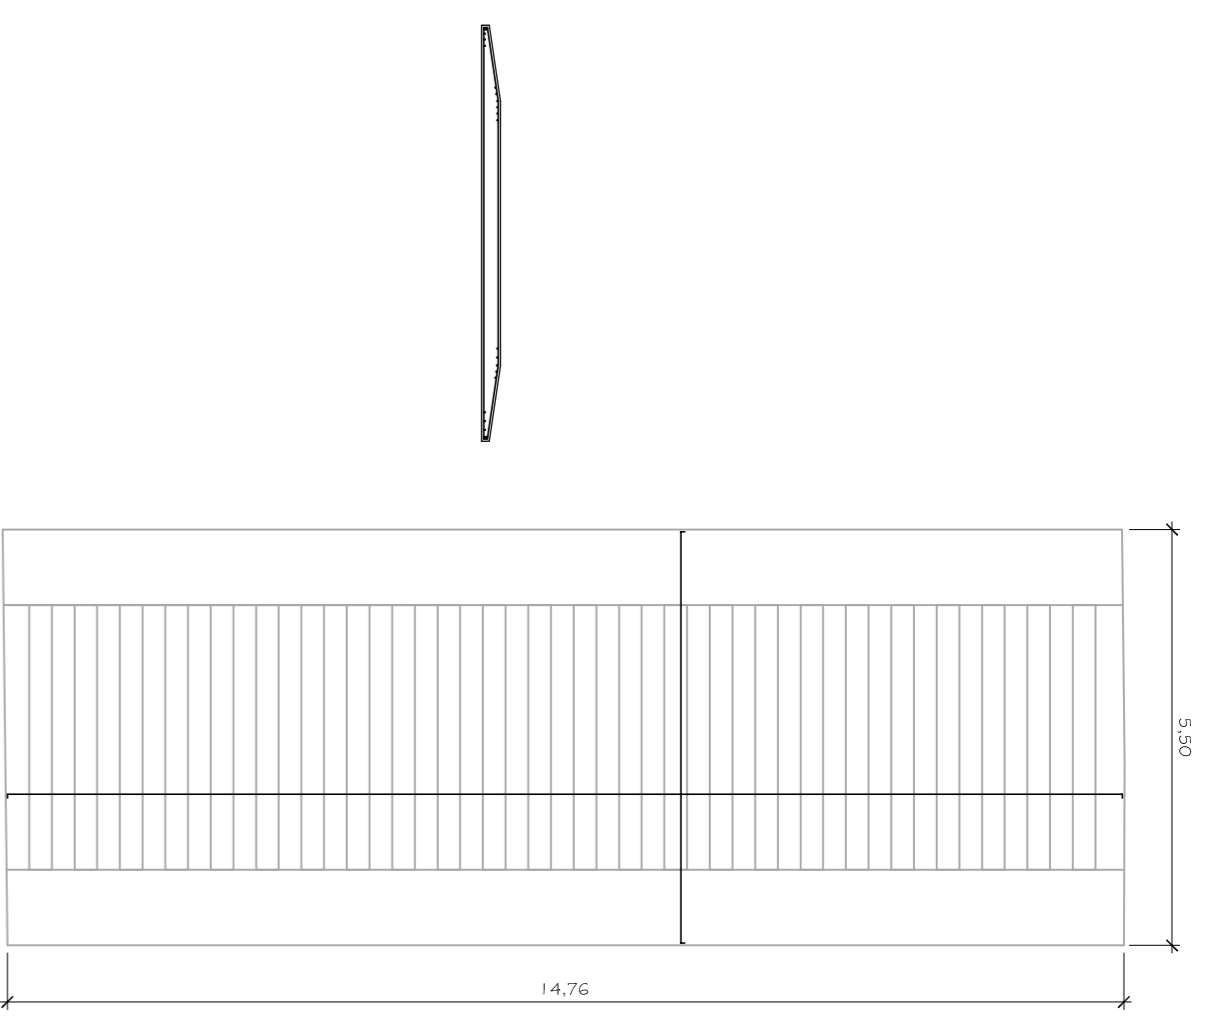


DEMOLIÇÃO - LOCALIZAÇÃO
ESCALA: 1/100

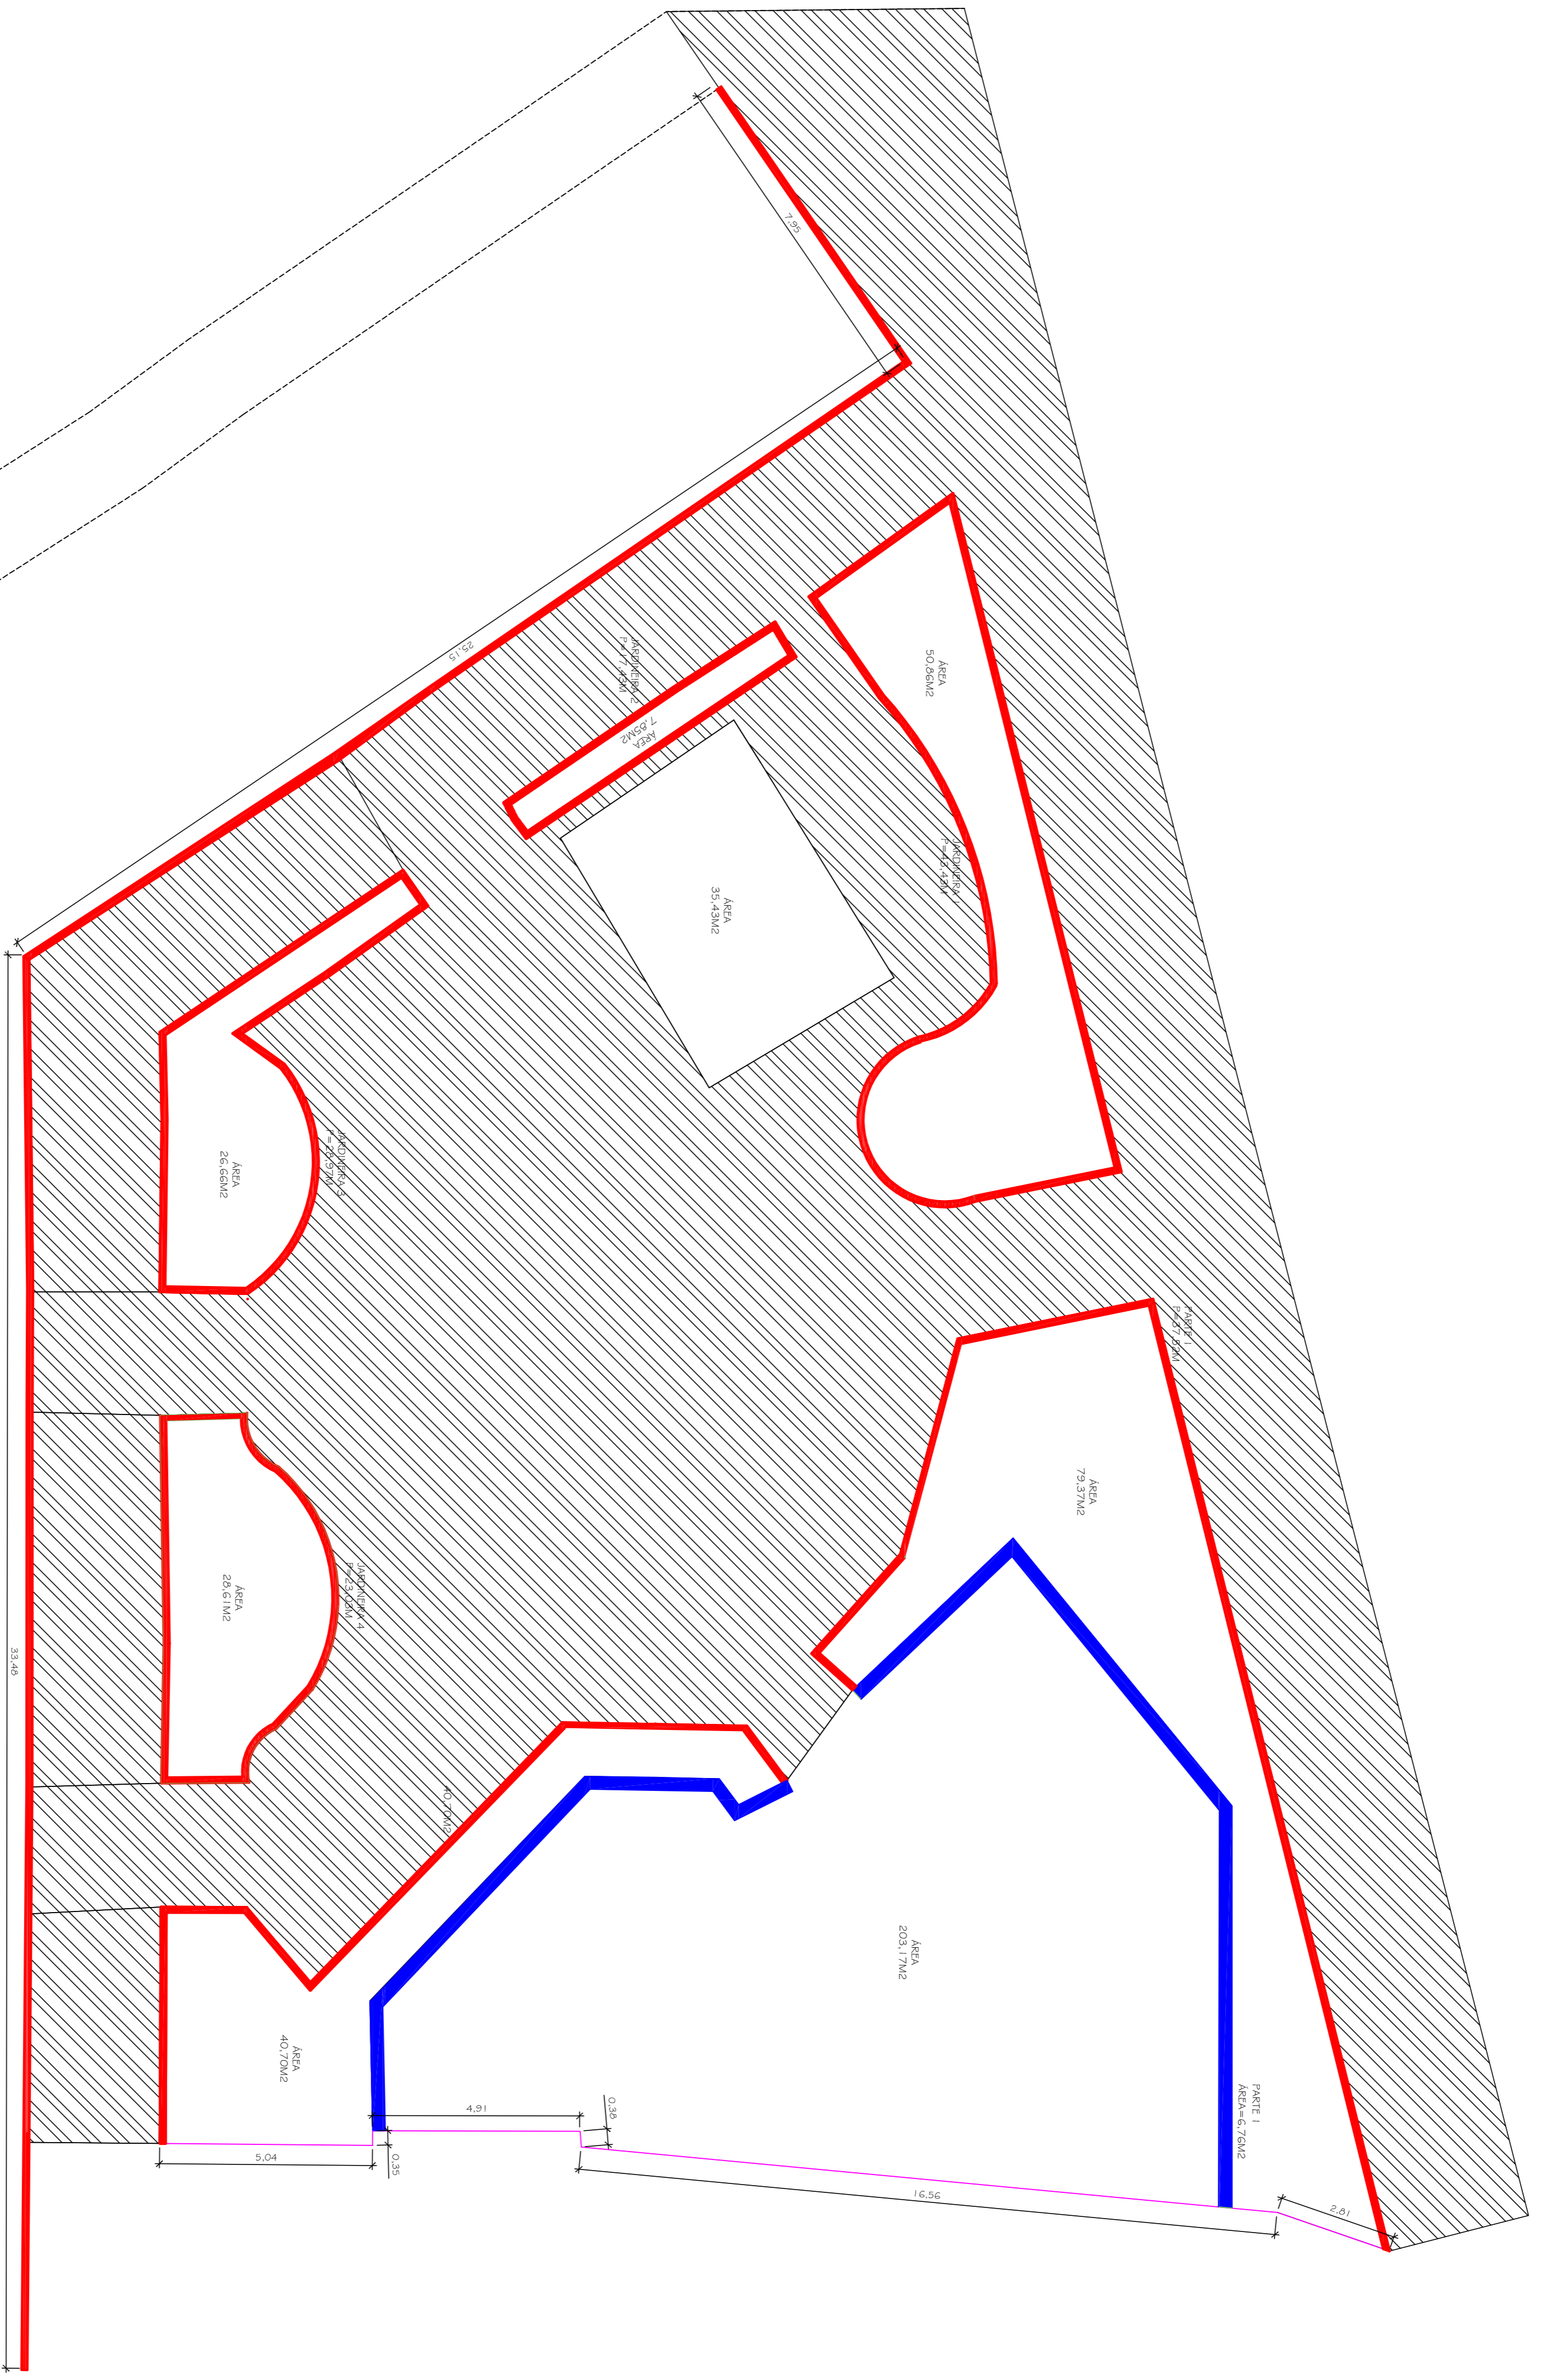

TRAVESSIA ELEVADA
ESCALA: 1/100

LEGENDA

	DEMOLIÇÕES MURETA PARQUINHO
	DEMOLIÇÕES PISO
	LIMPEZA DE FERRA
	DEMOLIÇÕES GUIA MEIO FIO E JARDINEIRAS

METRAGEM

DEMOLIÇÕES MURETA PARQUINHO	1,73m3
ARRANCAMENTO DE PARALÉLEPÍPEDO TRAVESSIA ELEVADA	01,11m²
DEMOLIÇÕES PISO	24,44m3
LIMPEZA DE FERRA	24,03m³
DEMOLIÇÕES GUIA MEIO FIO E JARDINEIRAS	241,48m

coordenadas geográficas: 21° 32' 22.53" S - 42° 10' 55.38" O
 PREFEITURA MUNICIPAL DE SANTO ANTÔNIO DE PADUA
 projeto: REFORMA DA PRAÇA CARIBÉ DA ROCHA

ENDEREÇO:
 RUA PRAÇA CARIBÉ DA ROCHA - CENTRO - PADUA - RJ.
 ESCALA: FRANCHA: PLANTA DE DEMOLIÇÃO
 INDICADAS 07/07

Nº PROCESSO: Nº OBSERVAÇÃO:
 VISTO:

DEMOLIÇÕES MURETA PARQUINHO/DEMOLIÇÕES
 PISOLIMPEZA DE PEDRA/DEMOLIÇÕES GUIA (MEIO FIO) E
 JARDINEIRAS

data:

